


LEGENDA

-  INDIVIDUAZIONE AREA
-  9 INDIVIDUAZIONE DELLE STANZE

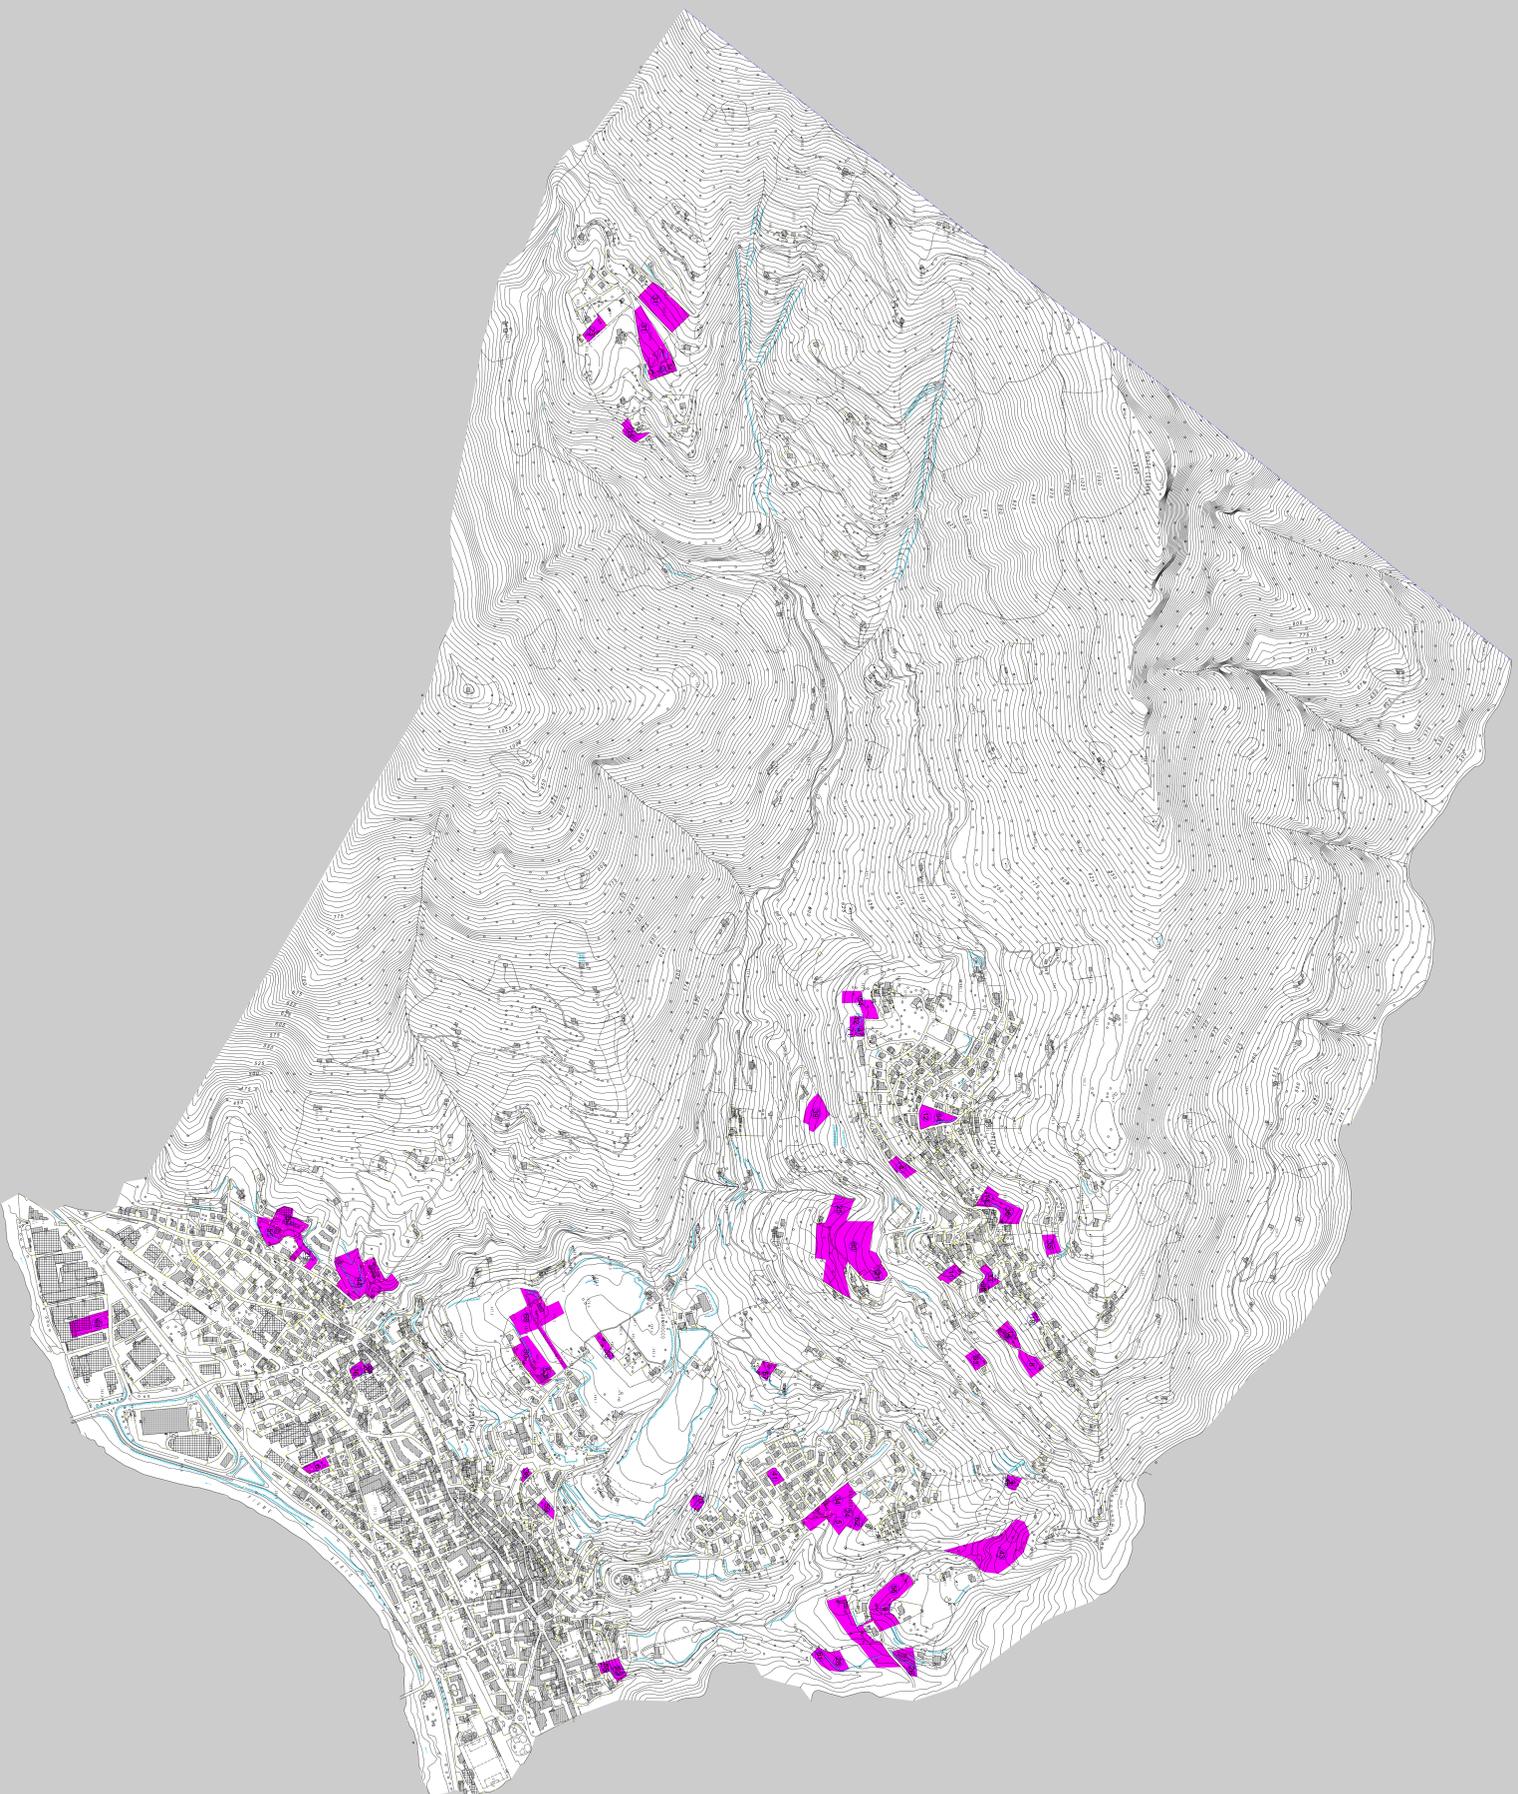

DOCUMENTO DI PIANO




COMUNE DI GAZZANIGA

"GAZANIGA" - PROVINCIA DI BERGAMO

PIANO DI GOVERNO DEL TERRITORIO

A3 Istanze pervenute

Scala: 1:5000

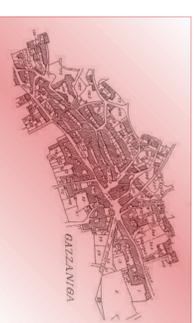

PROGETTO E COORDINAMENTO

Dr. Aldo Pellegrino Torani

GRUPPO DI PROGETTAZIONE

Gen. Carlo Bernocchi

Arch. Vittorio Pignati

STUDIO GEOLOGICO E SISMICO

Dr. Odo Serego Chignardi

PROCEDIMENTO V.A.S.

Azienda Provinciale

Advisia Compagnia

Gen. Stefano Pignati

AMMINISTRAZIONE COMUNALE

Gen. Odo Serego Chignardi

Dr. Davide Cattaneo

Dr. Daniela Cattaneo

Dr. Luigi Vezzi

Adottato con delibera di Consiglio Comunale n. 4 in data 17 marzo 2012
Pubblicato sul BURL n. 31 del 15 aprile 2012
Pubblicato sul BURL n. 31 del 15 aprile 2012