



All'Amministrazione
Comunale di
GAZZANIGA
Richiesta di Autorizzazione scavo di tipo
minitrincea con posa nuovi pozzetti per
collegamento in fibra ottica nuovo
cliente Lungo:
VIA SALICI

FOTO 1

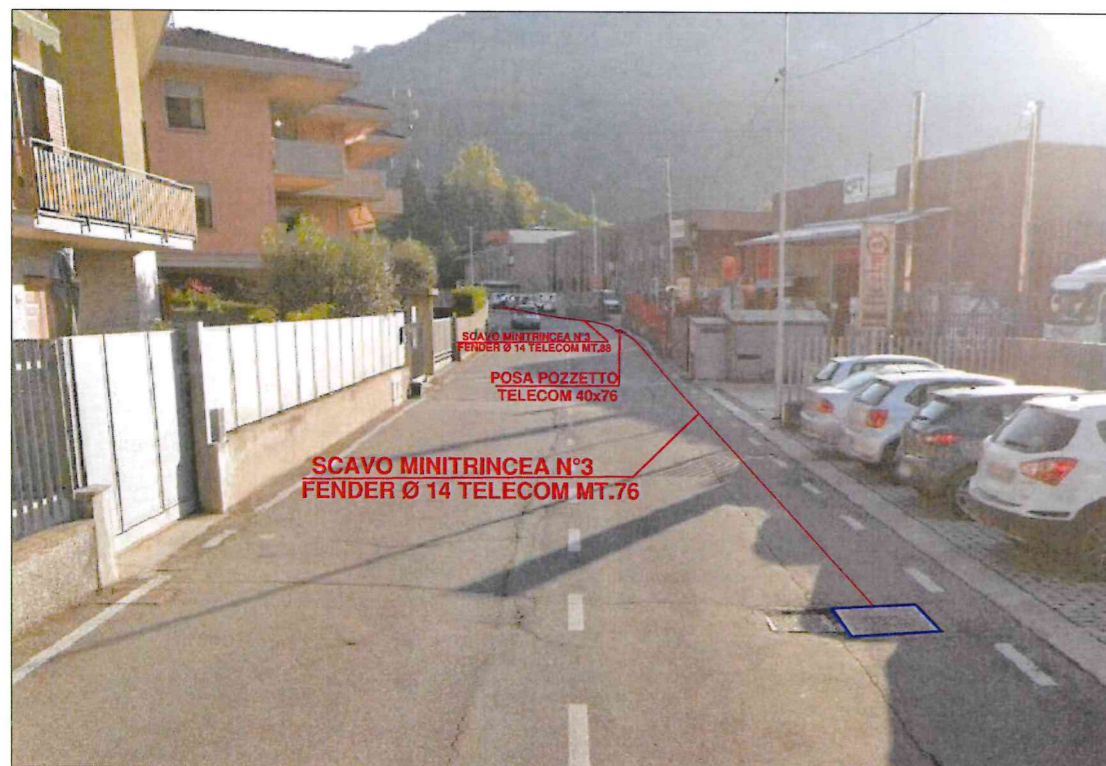


PARTICOLARI COSTRUTTIVI

POZZETTO AFFIORANTE
MODULARE cm.40x76
dimensioni non in scala

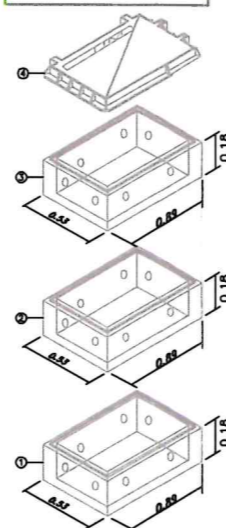


- 1 - BASE
- 2 - ANELLO DI SOPRALZO
- 3 - SOLETTA CON BOTTOLA PER CHIUSINO IN GHISA
- 4 - CHIUSINO IN GHISA PER POZZETTO AFFIORANTE


TUBI FENDER

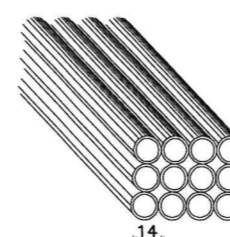

SEZIONE TIPO MINITRINCEA
IN CARREGGIATA ASFALTATA

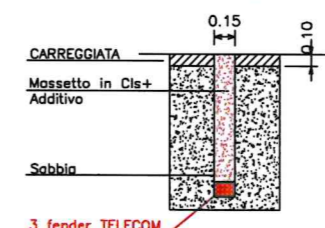

SEZIONE A - A
SCALA 1:100
VIA SALICI

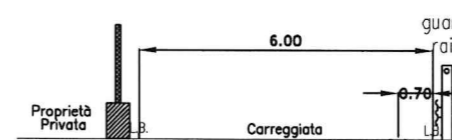

Scavo in minitrincea
N°3 Fender TIM

LEGENDA

- Scavo in minitrincea
- Scavo Tradizionale
- Scavo no dig
- Tracciato esistente
- Confine Comunale
- Armadio TIM esistente
- Pozzetto TIM esistente
- ▣ Pozzetto TIM 125x80 di nuova posa
- Palo esistente
- ▣ Pozzetto TIM 90x70 di nuova posa
- ▣ Pozzetto TIM 50x50 di nuova posa
- ▣ Pozzetto TIM 40x76 di nuova posa
- ARMADIO TIM Nuova posa

PROGETTO ESECUTIVO



IMPRESA ESECUTRICE



VALTELLINA
Via Buonarroti, 34 - 24020 Gorie (BG) - Italia